

# Het Zijdepakhuis spiegel

Bouwnummer 3.009


WOONOPPERVLAKTE 210 M<sup>2</sup>

- terrastuin ca. 57 m<sup>2</sup> (dektuin)
- gelegen in de Zijdebalenstraat
- complete badkamer met ligbad, douche en dubbele wastafel van Villeroy & Boch
- keukencheque ter waarde van € 10.000,- te besteden bij Eigenhuis Keukens
- inclusief 2 parkeerplaatsen in de ondergrondse parkeergarage
- trappositie is optioneel
- ontwerpessie met architect voor opties, zie stap 3 in het stappenplan op pagina 47


## Afwerkingen:

- gehele woning voorzien van vloerverwarming
- wanden sausklaar
- plafond afgewerkt (V-naden uit zicht)
- stompe binnendeuren met hardhouten kozijnen
- geen bovenlicht boven de binnendeuren


**Zijdebalen**  
thuis... midden in Utrecht

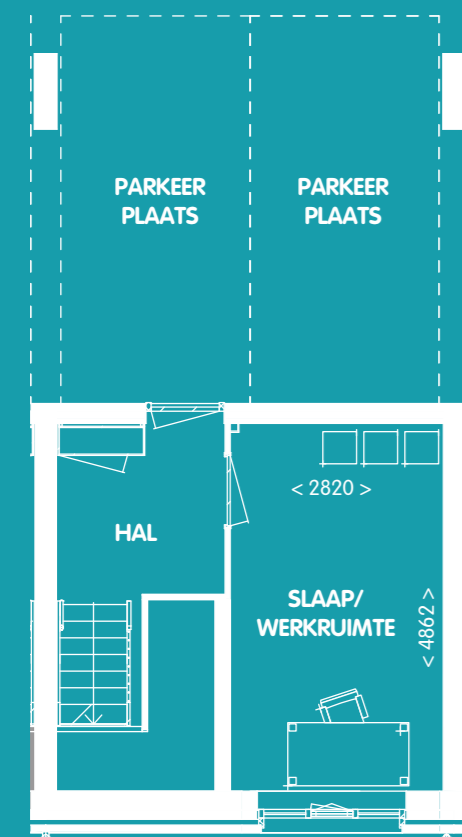


souterrain

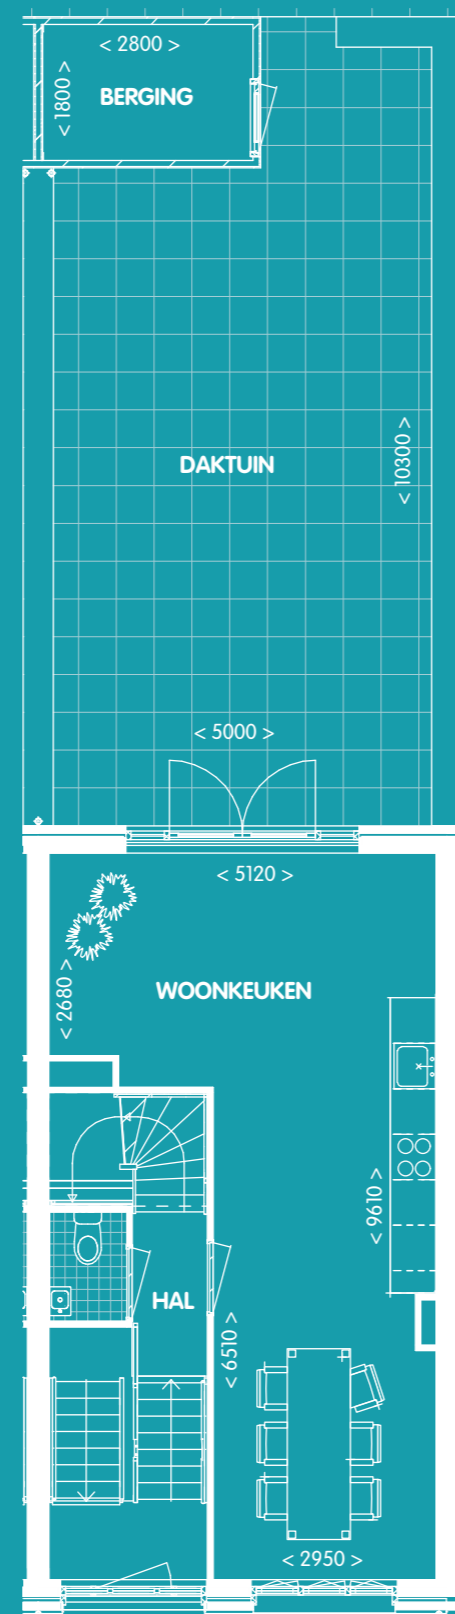

begane grond

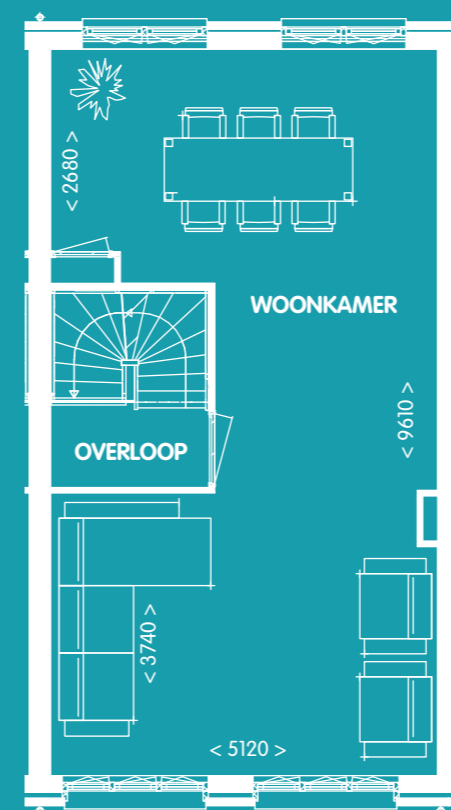

1<sup>e</sup> verdieping

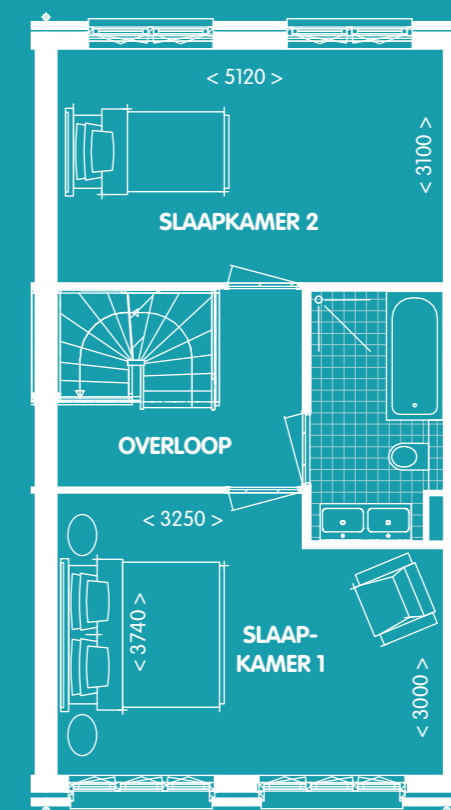

2<sup>e</sup> verdieping



3<sup>e</sup> verdieping